

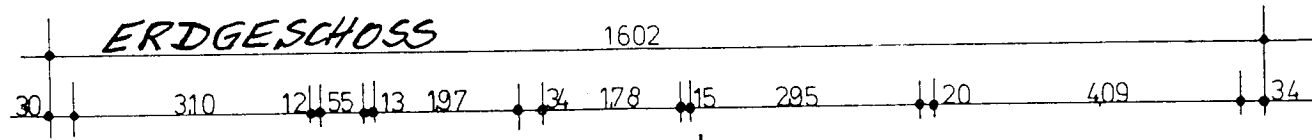
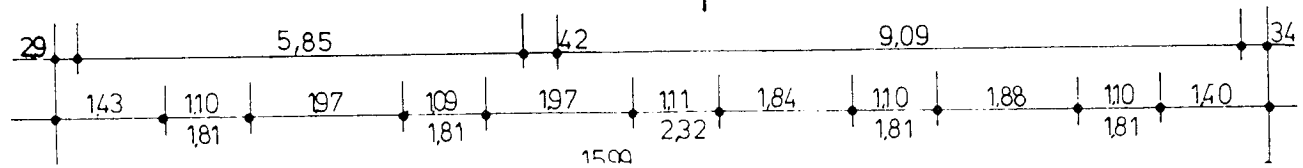
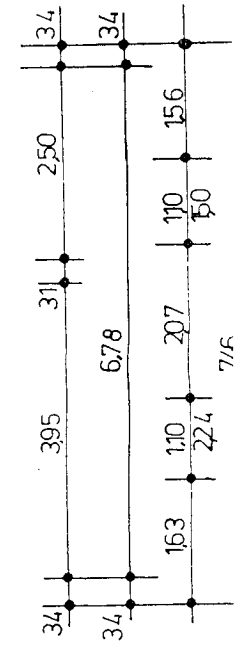


UMBAU DES STÄDT. WOHNHAUSES, PAUL

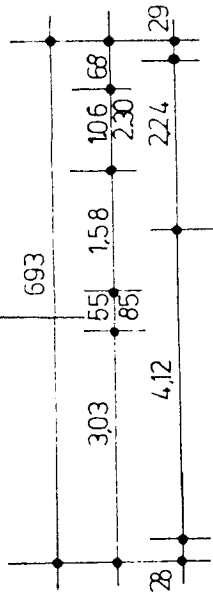

A

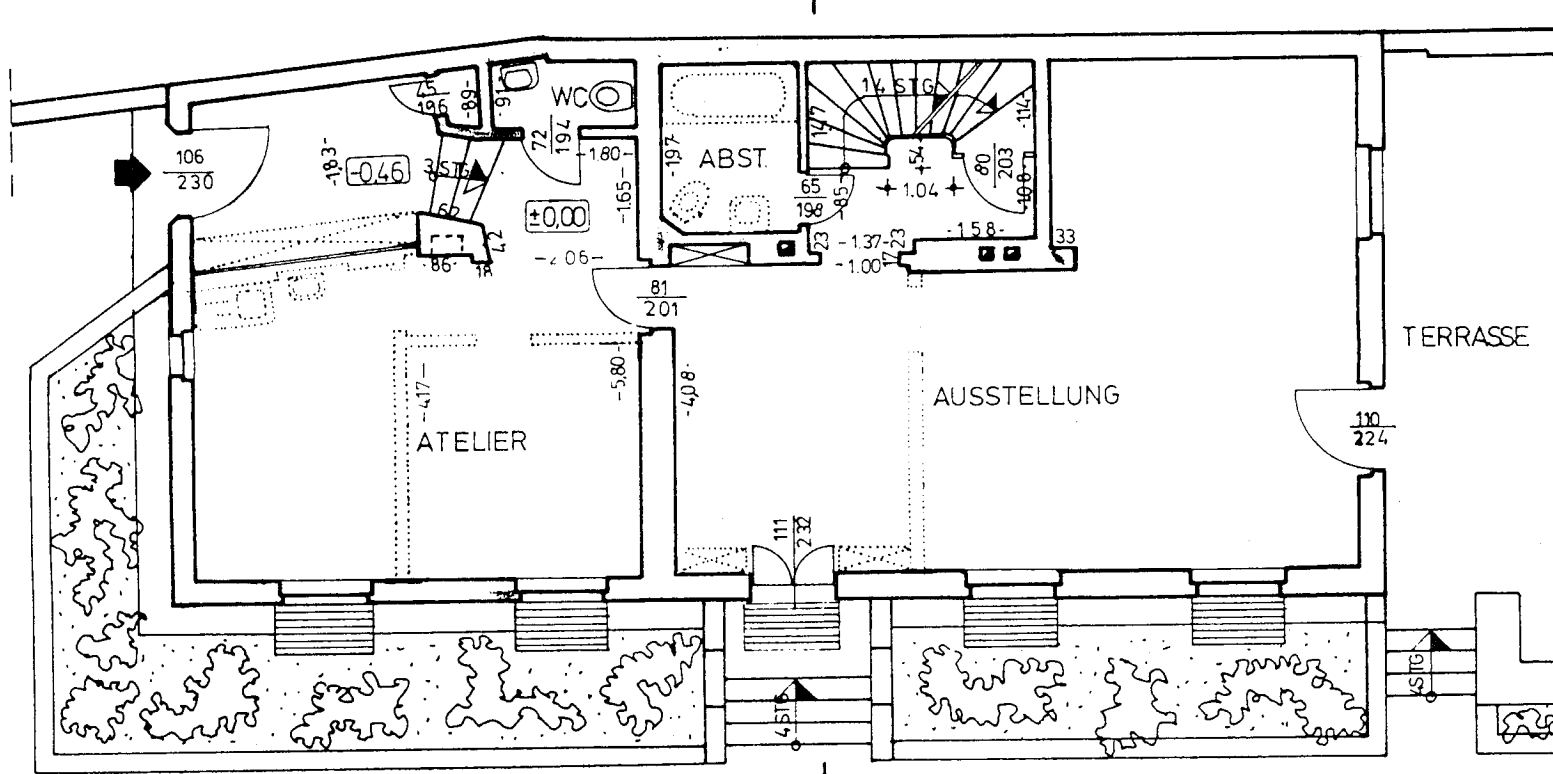

A

